

MĚSTSKÝ ÚŘAD NOVÝ JIČÍN

Odbor dopravy

Masarykovo nám. 1, 741 01 Nový Jičín
pracoviště Divadelní 1, 741 01 Nový Jičín

Váš dopis zn.:

Ze dne:

Naše č.j.:

OD/11589/2020/Hod

Spis. značka:

OD/11589/2020/Hod

SEKNE, spol. s r.o.

Vyřizuje:

Bc. Tomáš Hodslavský

Telefon:

556 768 353

Hamerská 304/12

Mobil:

779 00 OLOMOUC

E-mail:

thodslavsky@novyjicin-town.cz

Datum:

4.3.2020

Veřejná vyhláška

Opatření obecné povahy – Stanovení přechodné úpravy provozu na pozemních komunikacích

dopravní omezení na pozemní komunikaci, dálnice D48, z důvodu realizace akce „D48 Rybí – MÚK Rychaltice“ – uzavření D48 z důvodu betonáže nosné konstrukce mostu C236, evidenční č. 48-022 v k.ú. Libhošť, z důvodu zajištění bezpečnosti a plynulosti provozu na pozemních komunikacích při realizaci akce „D48 Rybí – MÚK Rychaltice“, v souvislosti s úplnou uzavírkou silnice D48 v úseku Rybí - Přibor.

Městský úřad Nový Jičín, odbor dopravy, jako obecní úřad obce s přenesenou působností stanovenou mu ustanovením § 124 odst. 6 zákona č. 361/2000 Sb., o provozu na pozemních komunikacích a o změnách některých zákonů, ve znění pozdějších předpisů (dále jen zákon o silničním provozu), vydává jako věcně a místně příslušný správní úřad ve věci účastníka řízení společnosti Metrostav a.s., Koželužská 2450/4, 180 00 Praha 8, IČO: 00014915, v zastoupení společností SEKNE, s.r.o., Hamerská 304/12, 779 00 Olomouc, IČO: 62363701 (dále jen žadatel), toto stanovení přechodné úpravy provozu na pozemních komunikacích podle § 77 odst. 1 písm. c) zákona o silničním provozu ve věci **přechodné úpravy dopravního značení na pozemní komunikaci**.

Městský úřad Nový Jičín, odbor dopravy, po předchozím písemném vyjádření příslušného orgánu Policie ČR, KŘP MS kraje, DI Nový Jičín pod č.j. KRPT-32731-1/ČJ-2020-070406 ze dne 06.02.2020 vyhovuje vaší žádosti ze dne 12.02.2020 a tímto

s t a n o v í

přechodnou úpravu provozu na pozemních komunikacích v souladu s ustanovením § 77 odst. 5 zákona o silničním provozu, spočívající v umístění svislého dopravního značení a dopravního zařízení, na silnici II/482 a III/4821 v k.ú. Rybí (příloha č. 1, situace č. 1), na silnici III/4822, III/46429, III/46432, III/46433, III/4809 a silnici II/464 v k.ú. Sedlnice (příloha č. 1, situace č. 7, 9, 10, a situace „A“), na silnici III/46433

BANKOVNÍ SPOJENÍ

KB, a.s., pobočka Nový Jičín
č. ú.: 19-326801/0100 (příjmy)
č. ú.: 326801/0100 (výdaje)
IČ: 00298212

ÚŘEDNÍ DNY A HODINY

Po, ST	08:00 – 11:00	12:00 – 17:00 hod.
Út, Čt	08:00 – 11:00	12:00 – 15:00 hod.
Pá	úřad uzavřen	
Pá	08:00 – 11:00	pokladna a podatelna otevřena

<http://www.novy-jicin.cz>

ID DS: ywmb4nc

e-podatelna: e-podatelna@novyjicin-town.cz

tel. ústředna: 556 768 222, fax: 556 768 289

a C115 v k.ú. Libhošť a k.ú. Rybí (příloha č. 1, situace č. 8) a silnici II/482, MK Hřbitovní a C115 v k.ú. Rybí (příloha č. 2), v rámci vytýčené objízdné trasy při úplné uzavírce dálnice D48, z důvodu realizace akce „D48 Rybí – MÚK Rychaltice“ – uzavření D48 z důvodu betonáže nosné konstrukce mostu C236, evidenční č. 48-022 v k.ú. Libhošť, dle schválené přiložené situace, přílohy k č.j. OD/11589/2020, která je součástí tohoto rozhodnutí.

Pro umístění dopravního značení se stanoví tyto podmínky:

1. Umístění dopravního značení a zařízení bude provedeno dle schválené přiložené situace k č.j. OD/11589/2020, včetně zapracování požadavků dotčeného orgánu Policie ČR, KŘP MS kraje, DI Nový Jičín, uvedených v jeho vyjádření pod č.j. KRPT-32731-1/ČJ-2020-070406 ze dne 06.02.2020 .
2. Dopravní značení bude provedeno podle normy ČSN EN 12899-1 a ČSN 018020, ve smyslu zákona o silničním provozu, v souladu s vyhláškou č. 294/2015 Sb., kterou se provádějí pravidla provozu na pozemních komunikacích a umístěno podle Zásad pro označování pracovních míst na pozemních komunikacích – TP 66, vydání č.j. 21/2015-120-TN/1 z 12.3.2015.
3. Umístění provede právnická nebo fyzická osoba s platným oprávněním a způsobilostí a podle metodického pokynu MD SJ-PK pro oblast II4 – Provádění silničních a stavebních prací.
4. Žadatel zodpovídá za všechny případně vzniklé škody a nehody zaviněné nesplněním obecně platných nařízení a podmínek tohoto rozhodnutí. Žadatel odpovídá za stav dopravního značení po celou dobu uzavírky a objížďky. Stávající dopravní značení, které bude v rozporu s přechodným dopravním značením stanoveným v rámci tohoto rozhodnutí, bude zneplatněno. Po ukončení prací bude přechodné dopravní značení ihned odstraněno a stávající uvedeno do původního stavu.
5. Termín dopravního značení: dne 28.03.2020 od 04.00 hodin do 23.59 hodin – na nezbytně nutnou dobu!
6. Osoba zodpovědná za umístění a údržbu dopravního značení: Bc. Jan Švarc, NVB LINE s.r.o., Cukrovar 716, 768 21 Kvasice, tel. 773 623 025

Odůvodnění:

Žádosti ze dne 12.02.2020, kterou žadatel podal, bylo vyhověno v plném rozsahu, při respektování podmínek stanovených zdejším úřadem a podmínek stanovených příslušným dotčeným orgánem, orgánem Policie ČR, KŘP MS kraje, DI Nový Jičín ve svém vyjádření ze dne 06.02.2020 pod č.j. KRPT-32731-1/ČJ-2020-070406 .

Podklady pro vydání opatření obecné povahy jsou součástí spisové dokumentace, která je uložena u Městského úřadu Nový Jičín, odboru dopravy.

Poučení:

Proti opatření obecné povahy podle § 173 odst. 2 zákona č. 500/2004 Sb., správní řád, ve znění pozdějších předpisů nelze podat opravný prostředek. Podle § 77 odst. 5 zákona o silničním provozu opatření obecné povahy – stanovení přechodné úpravy provozu na pozemních komunikacích, nabývá účinnosti 5 dnem po vyvěšení veřejné vyhlášky.

„otisk úředního razítka“

Tomáš Hodslavský v.r.
referent odboru dopravy

Příloha: Situace - návrh přenosného dopravního značení a jeho umístění

Opatření obecné povahy – stanovení přechodné úpravy provozu na pozemních komunikacích musí být vyvěšeno po dobu 15 dnů na Městském úřadu Nový Jičín na úřední desce a zveřejněno způsobem umožňující dálkový přístup.

Vyvěšeno dne:

Razítko a podpis:

Sejmuto dne:

Razítko a podpis

Rozdělovník:

SEKNE, s.r.o., Hamerská 304/12, 779 00 Olomouc, IČO: 62363701

Dotčené orgány:

Policie ČR, KŘP MS kraje, DI Nový Jičín, Sv. Čecha 11, 741 01 Nový Jičín k č.j. KRPT-32731-1/ČJ-2020-070406

Na vědomí:

Správa silnic MS kraje, středisko Nový Jičín, Suvorovova 525, Nový Jičín

Město Nový Jičín, Městský úřad Nový Jičín, odbor správy majetku, Masarykovo náměstí 1/1, 741 01 Nový Jičín

Město Kopřivnice, Městský úřad Kopřivnice, odbor stavebního řádu, územního plánování a památkové péče, Štefánikova 1163, 742 21 Kopřivnice – silniční správní úřad

Obec Sedlnice

Obec Libhošť

Obec Rybí

S žádostí o vyvěšení na úřední desce:

Městský úřad Nový Jičín

Obecní úřad Sedlnice

Obecní úřad Libhošť

Obecní úřad Rybí

MĚSTSKÝ ÚŘAD
741 11 NOVÝ JIČÍN ④


02/08/2020



MĚSTSKÝ ÚŘAD
741 11 NOVÝ JIČÍN

č.j. 05/11589/2020


Příloha č. 1
Situační č. 1

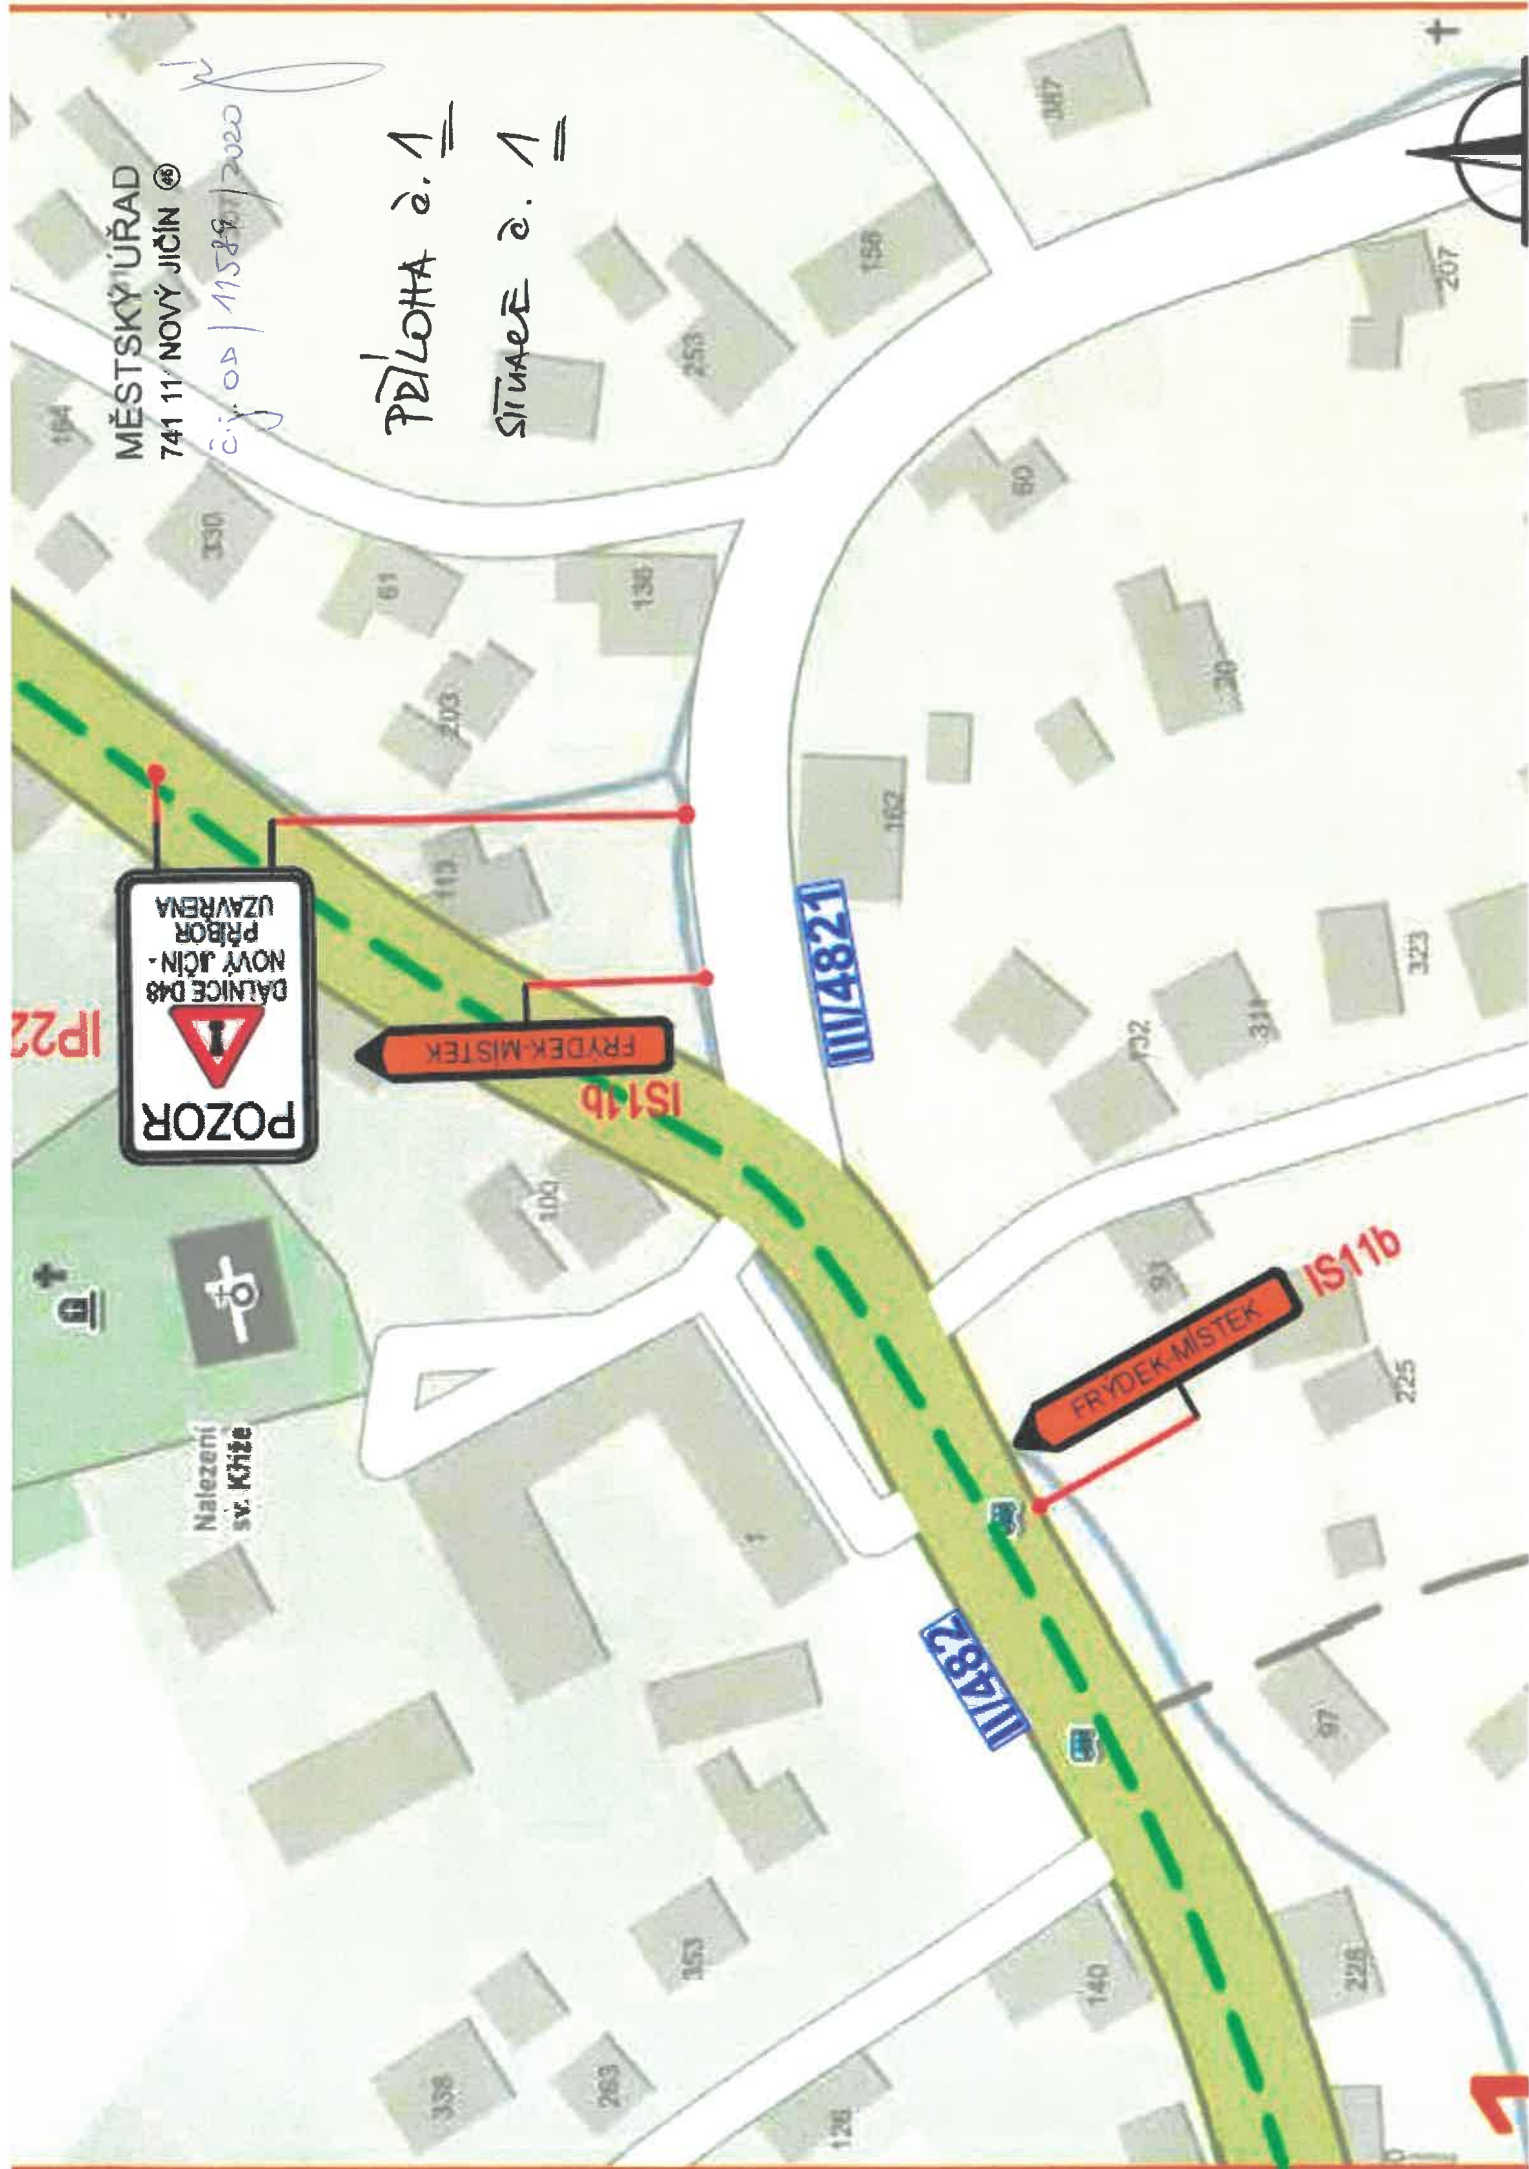

741 11 NOVÝ JIČÍN ④

2. j. 00 / 11589 / 2020


POLLUTION - SITUATION

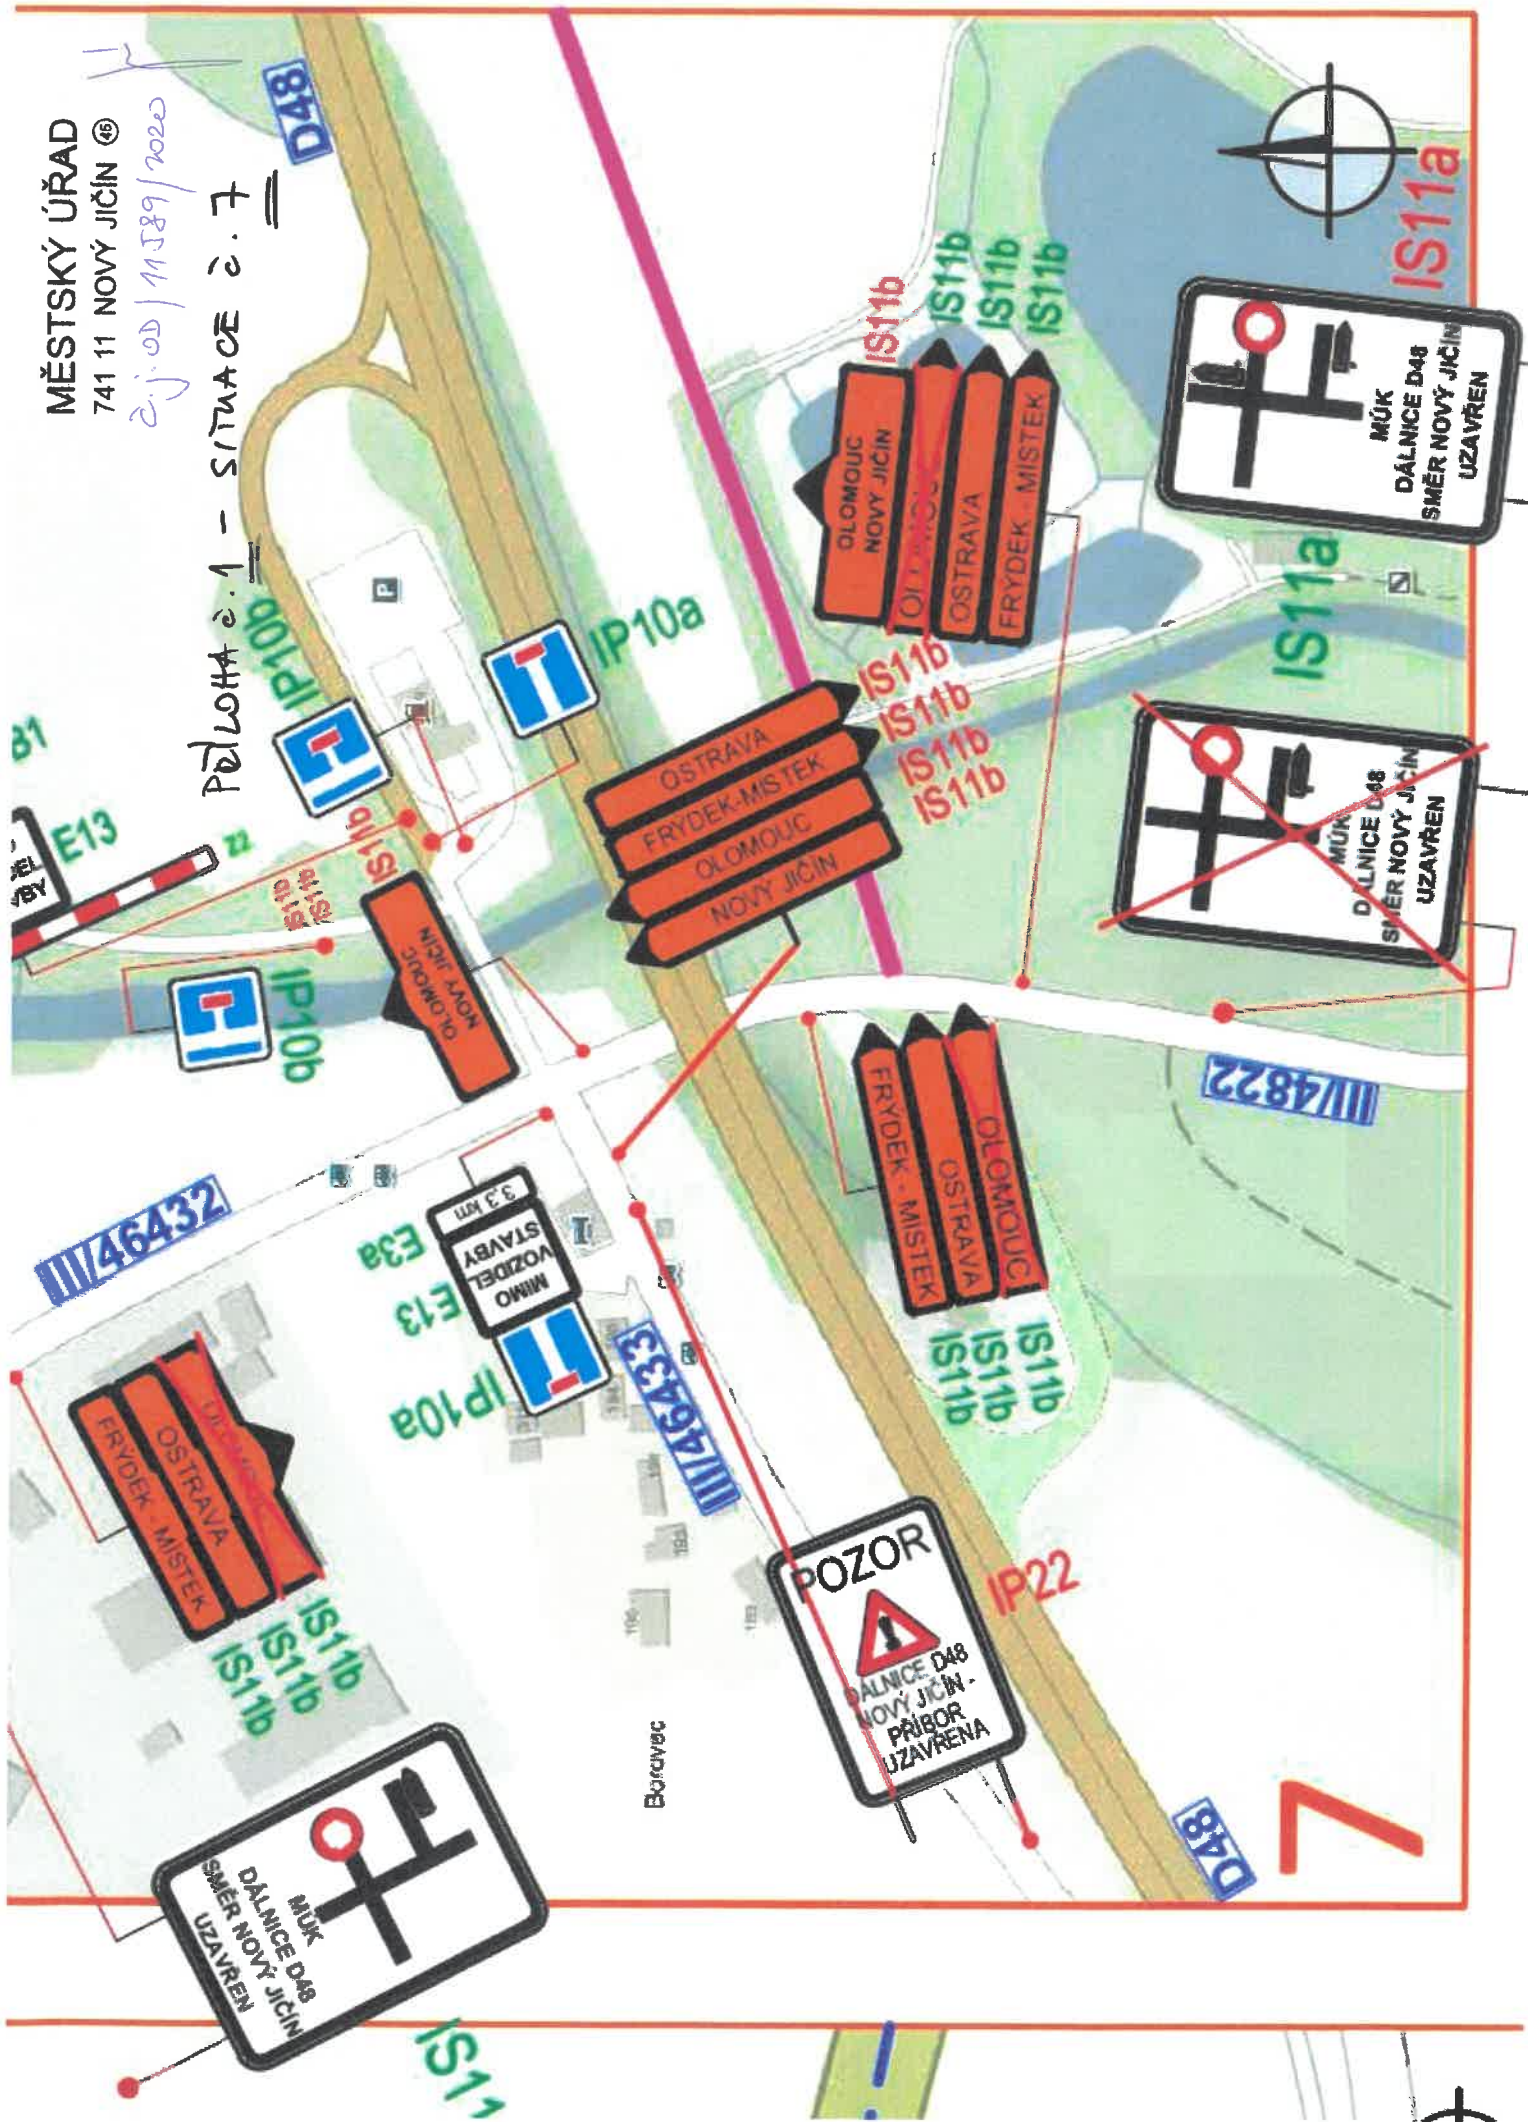

MĚSTSKÝ ÚŘAD
741 11 NOVÝ JIČÍN ©

č.j.: OD/11589/2020


PRÍLOHA č. 1
SITUAČE č. 9

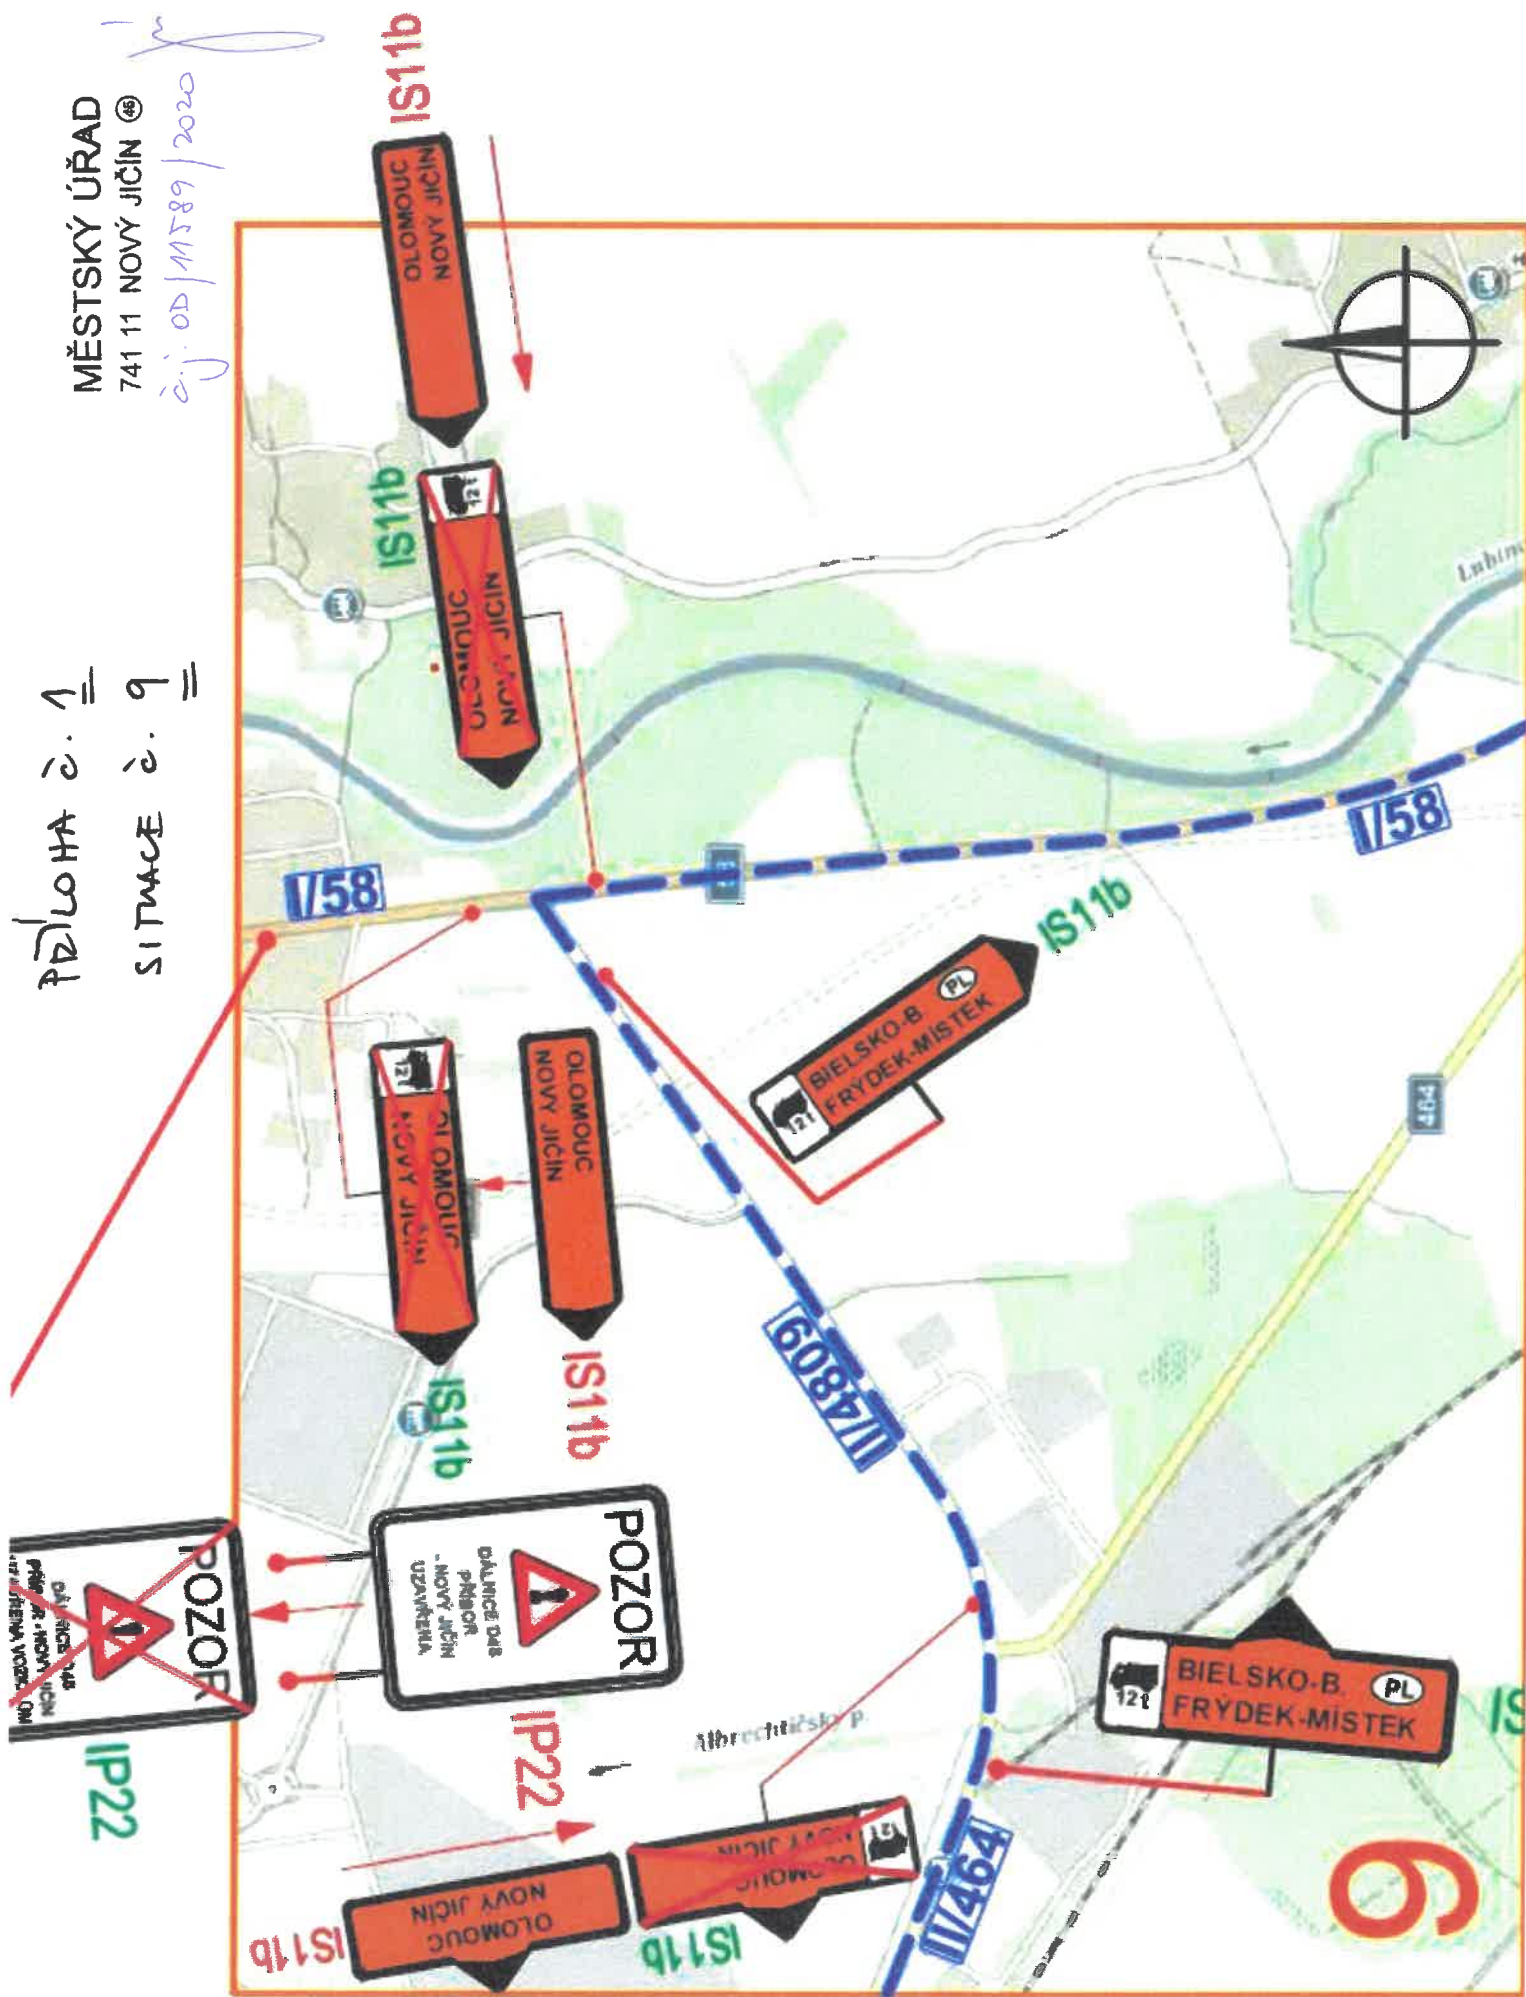

MĚSTSKÝ ÚŘAD
741 11 NOVÝ JIČÍN ④5


č.j. OD/11589/2020


PRÍLOHA č. 1 =
SITUACE č. 10 =

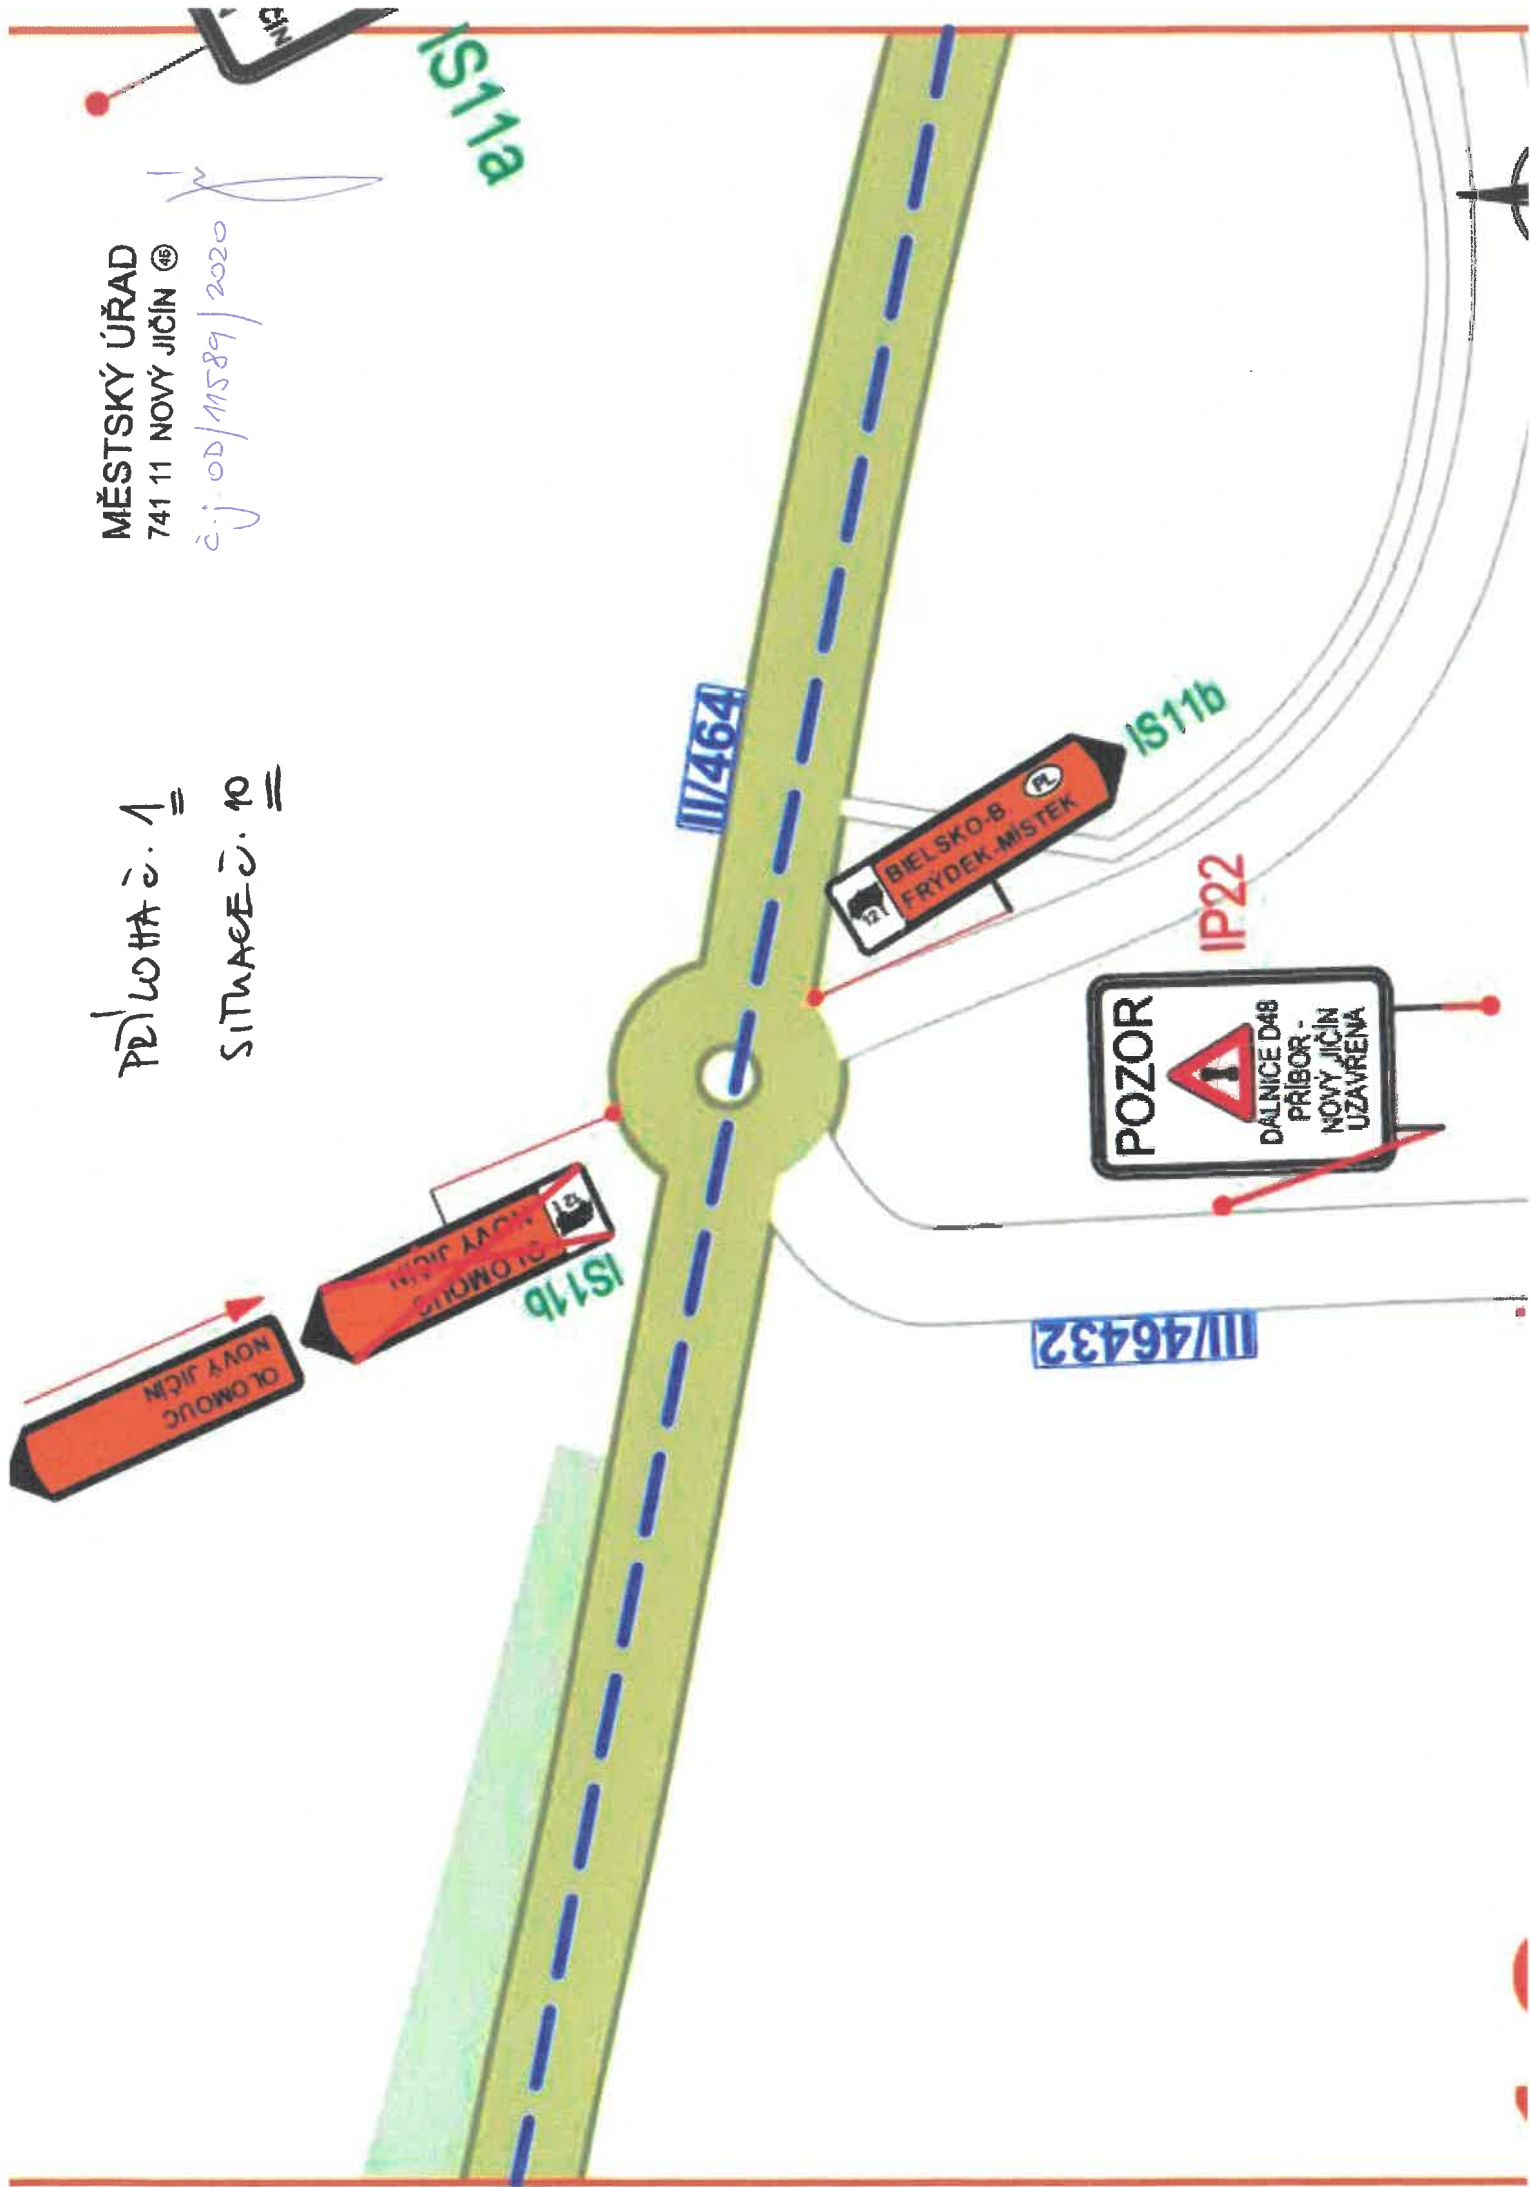

Příloha č. 1 – situace "A"

MĚSTSKÝ ÚŘAD
741 11 NOVÝ JIČÍN ④
č.j. OD/11589/2020

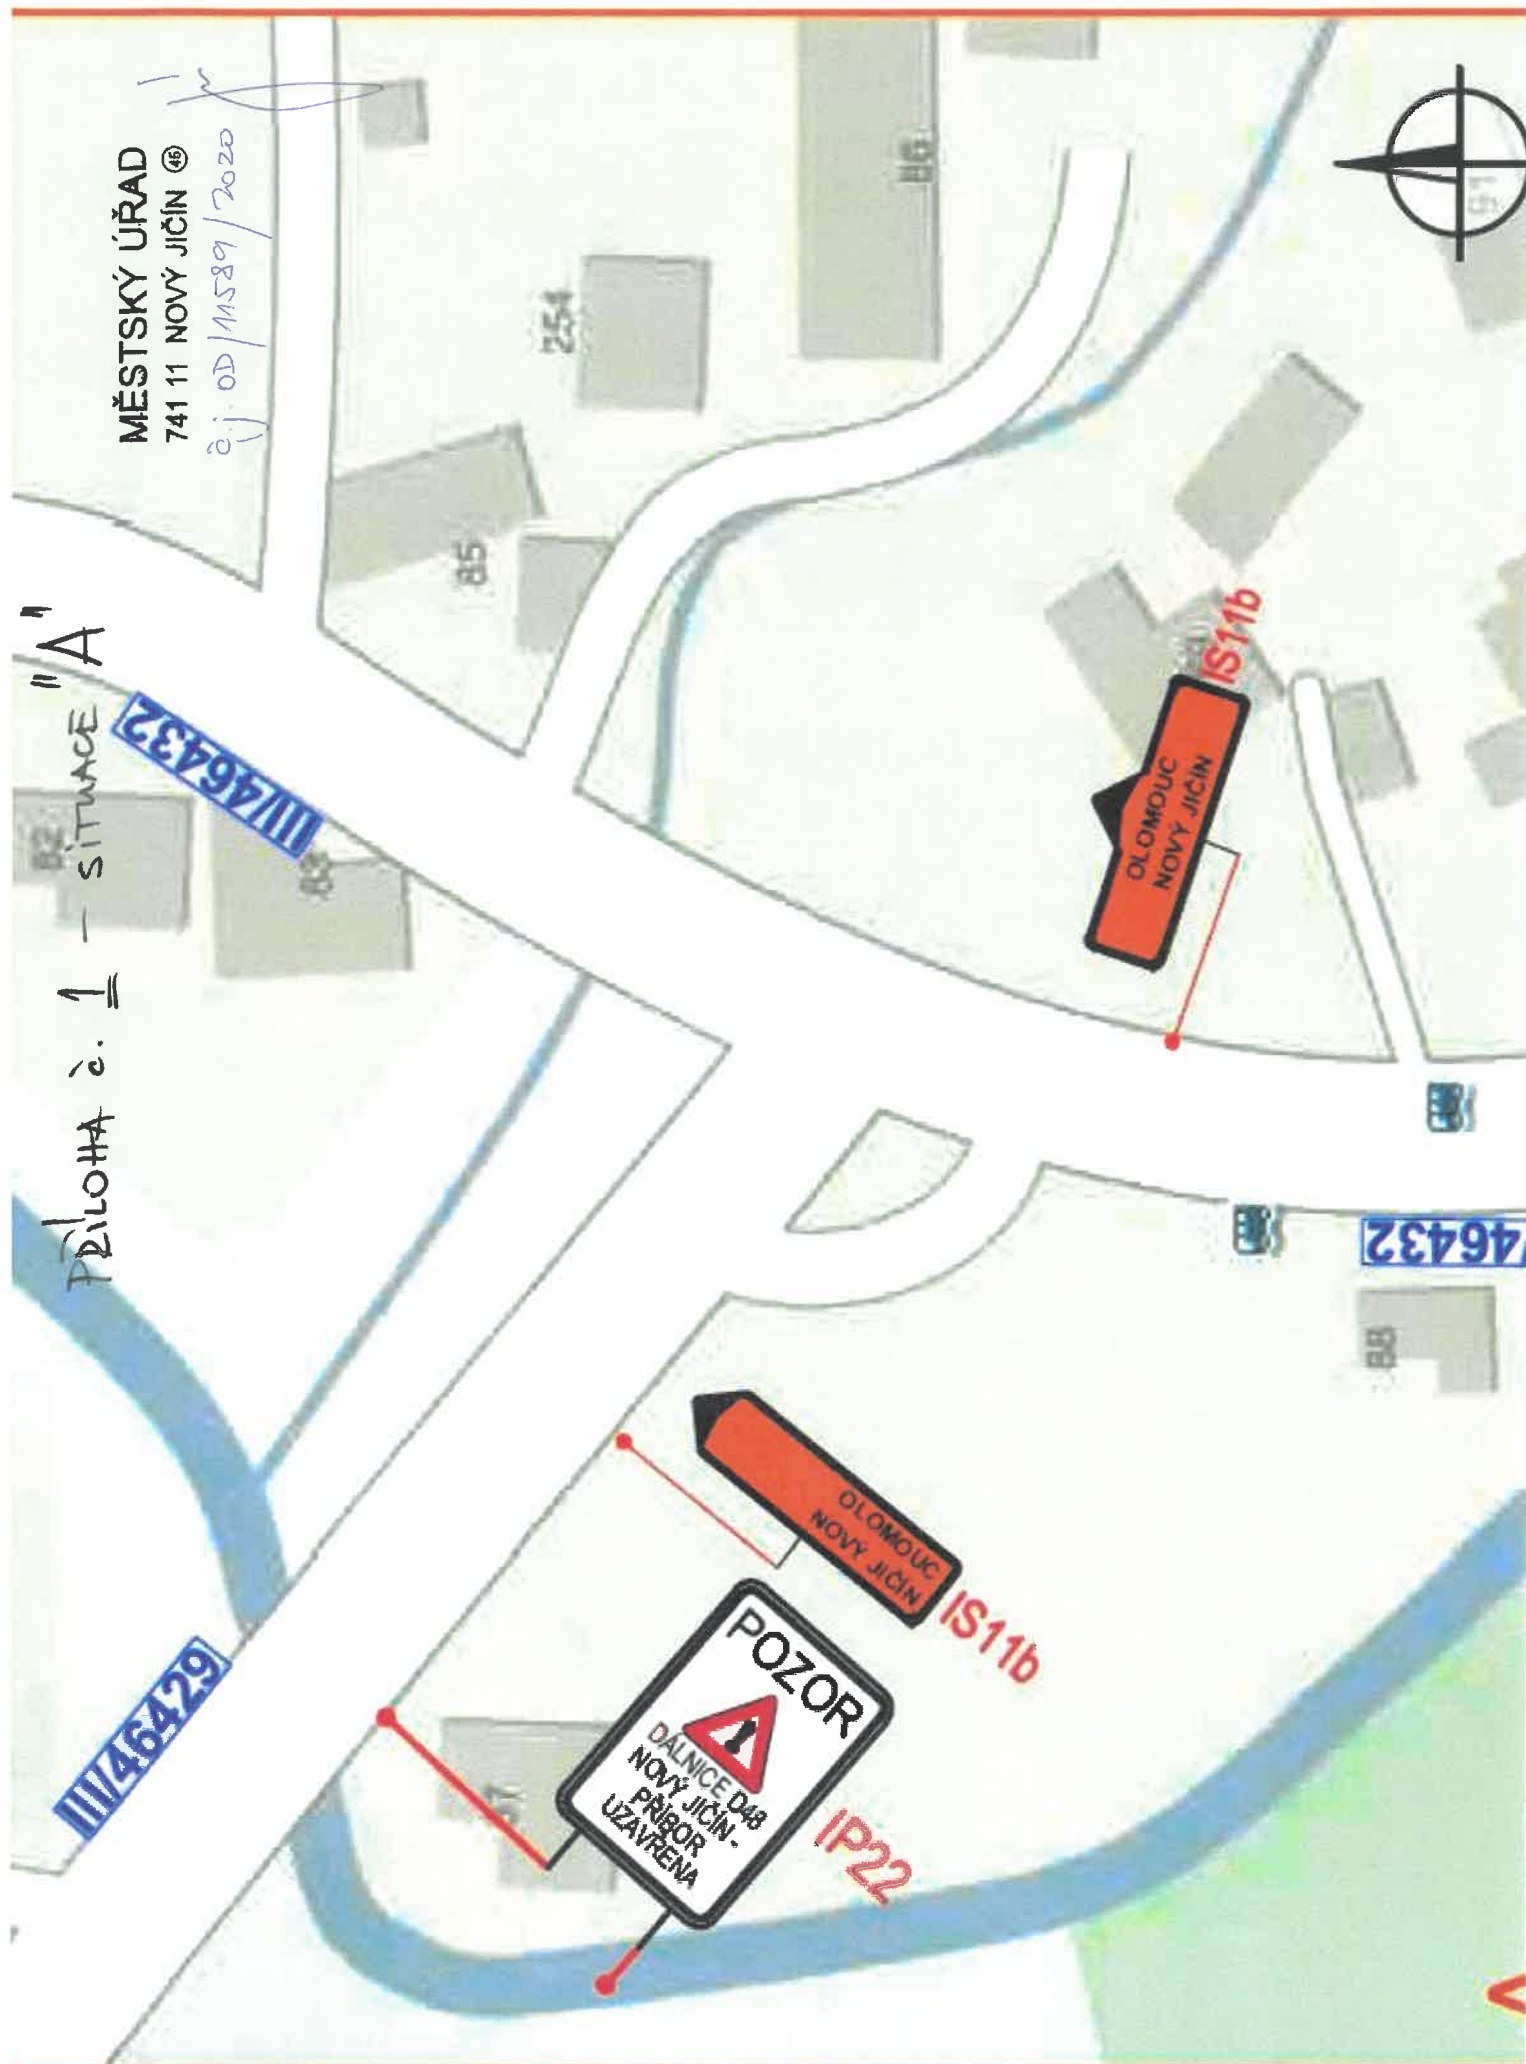

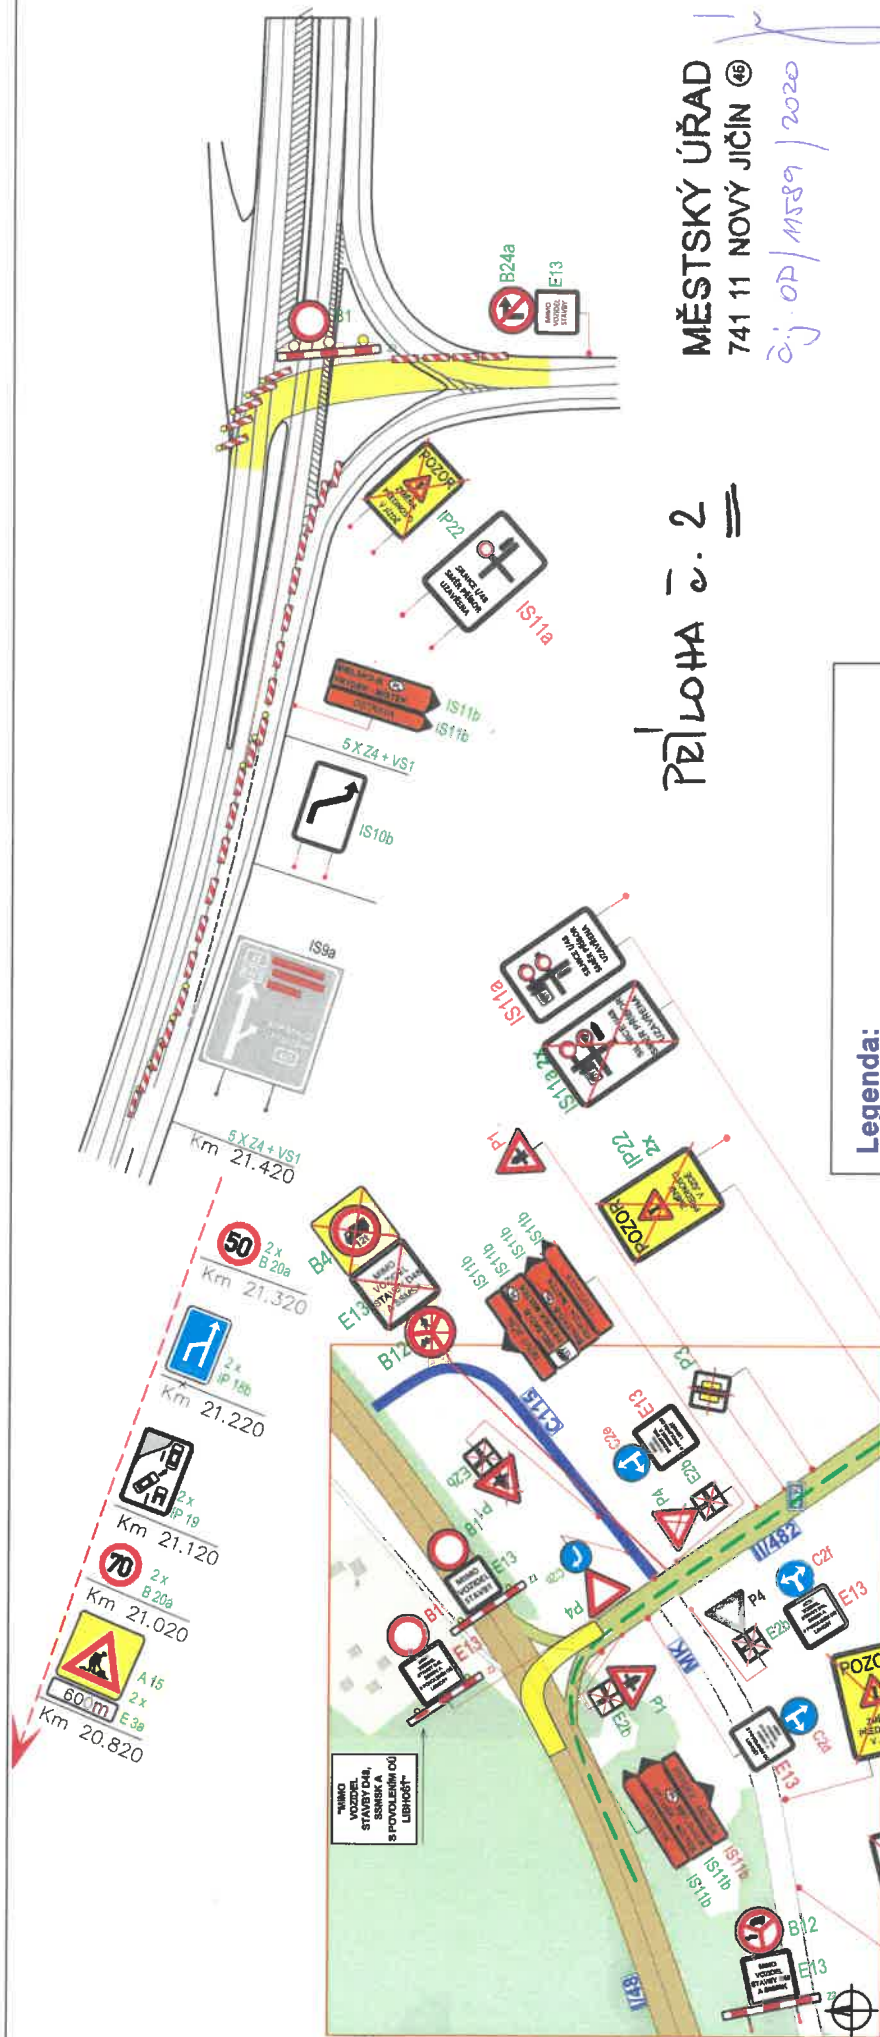


PŘÍLOHA č. 2

MĚSTSKÝ ÚŘAD
741 11 NOVÝ JIČÍN ④5

Obj. OP / MS89 / 2020

Legenda:

- stávající navržené přechodné dopravní značení
- zrušené stávající navržené přechodné dopravní značení
- navržené přechodné dopravní značení
- stávající dopravní značení
- zrušené stávající dopravní značení
- objezdná trasa směr Příbor - Nový Jičín
- objezdná trasa směr Nový Jičín - Příbor
- provizorní komunikace
- obslužná komunikace C115
- již zprovozněná obslužná komunikace C118
- pracovní místo (UZAVŘENÍ MOSTU C236)

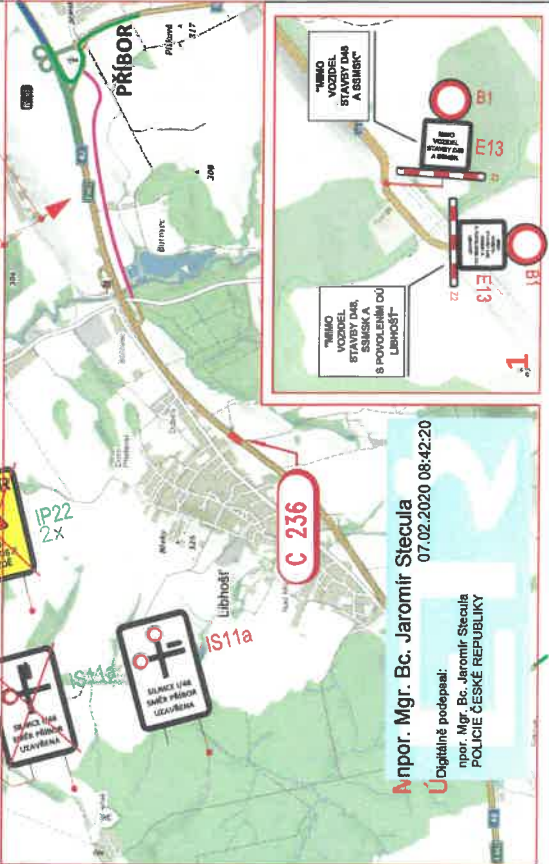

Anpor. Mgr. Bc. Jaromír Stecula
07.02.2020 08:42:20

Digitálně podepsal:
Ing. Mgr. Bc. Jaromír Stecula
POLICIE ČESKÉ REPUBLIKY

Souhlasíme s přechodnou úpravou provozu, uzavírkou a objezdnou trasou. V souladu s ustanovením § 36 odst. 3 zák. č. 500/2004 Sb. Správního řádu se vzdáváme práva vyjádřit se k podkladům rozhodnutí.

Dopravní značení, které bude v rozporu s přechodným dopravním značením bude dočasně zakryto.
Přechodné dopravní značení (dále PDZ) na silnicích I. třídy bude provedeno v základní velikosti tří. 2 (příp. tří. 3) a na pozemních komunikacích nižších tříd bude PDZ provedeno v základní velikosti tří. 1. PDZ bude osazeno dle TP 66.

VYPRACOVAL	JANATA
KONTROLOVAL	
INVESTOR	RSD ČR
ZHOTOVITEL	METROSTAV a.s.
STAVBA	SILNICE D48 RYBÍ - MUK RYCHVALTICE
VÝKRES	SITUACE RYBÍ
A4	UZAVÍRKA C236
PŘECHODNÁ ÚPRAVA PROVOZU	
DATUM	3. 2. 2020
NAŠE ZN.	ZK-18-0032



NVB LINE s.r.o.
Cukrovar 716
768 21 Kvasice
www.nvbline.cz
janata@nvbline.cz
tel.: 774 763 506